


INFORMACJE DODATKOWE DO PROJEKTU

DO DOCIEPLENIA ZAMAWIAJĄCY WYMAGA ZASTOSOWANIA SYSTEMU STO.
DO POZYCJI NR 27 PRZEDMIARU ZAŁĄCZAMY PRZYKŁADOWE ZDJĘCIE
PRZEMUROWANIA KOMINÓW.
DO POZYCJI 12 I 13 PRZEDMIARU ZAŁĄCZA SIĘ ROZWIĄZANIA PRZEKRYCIA
DACHOWEGO.



ROZWIĄZANIA PRZEKRYCIA DACHOWEGO

Szczegół - okap z rynną

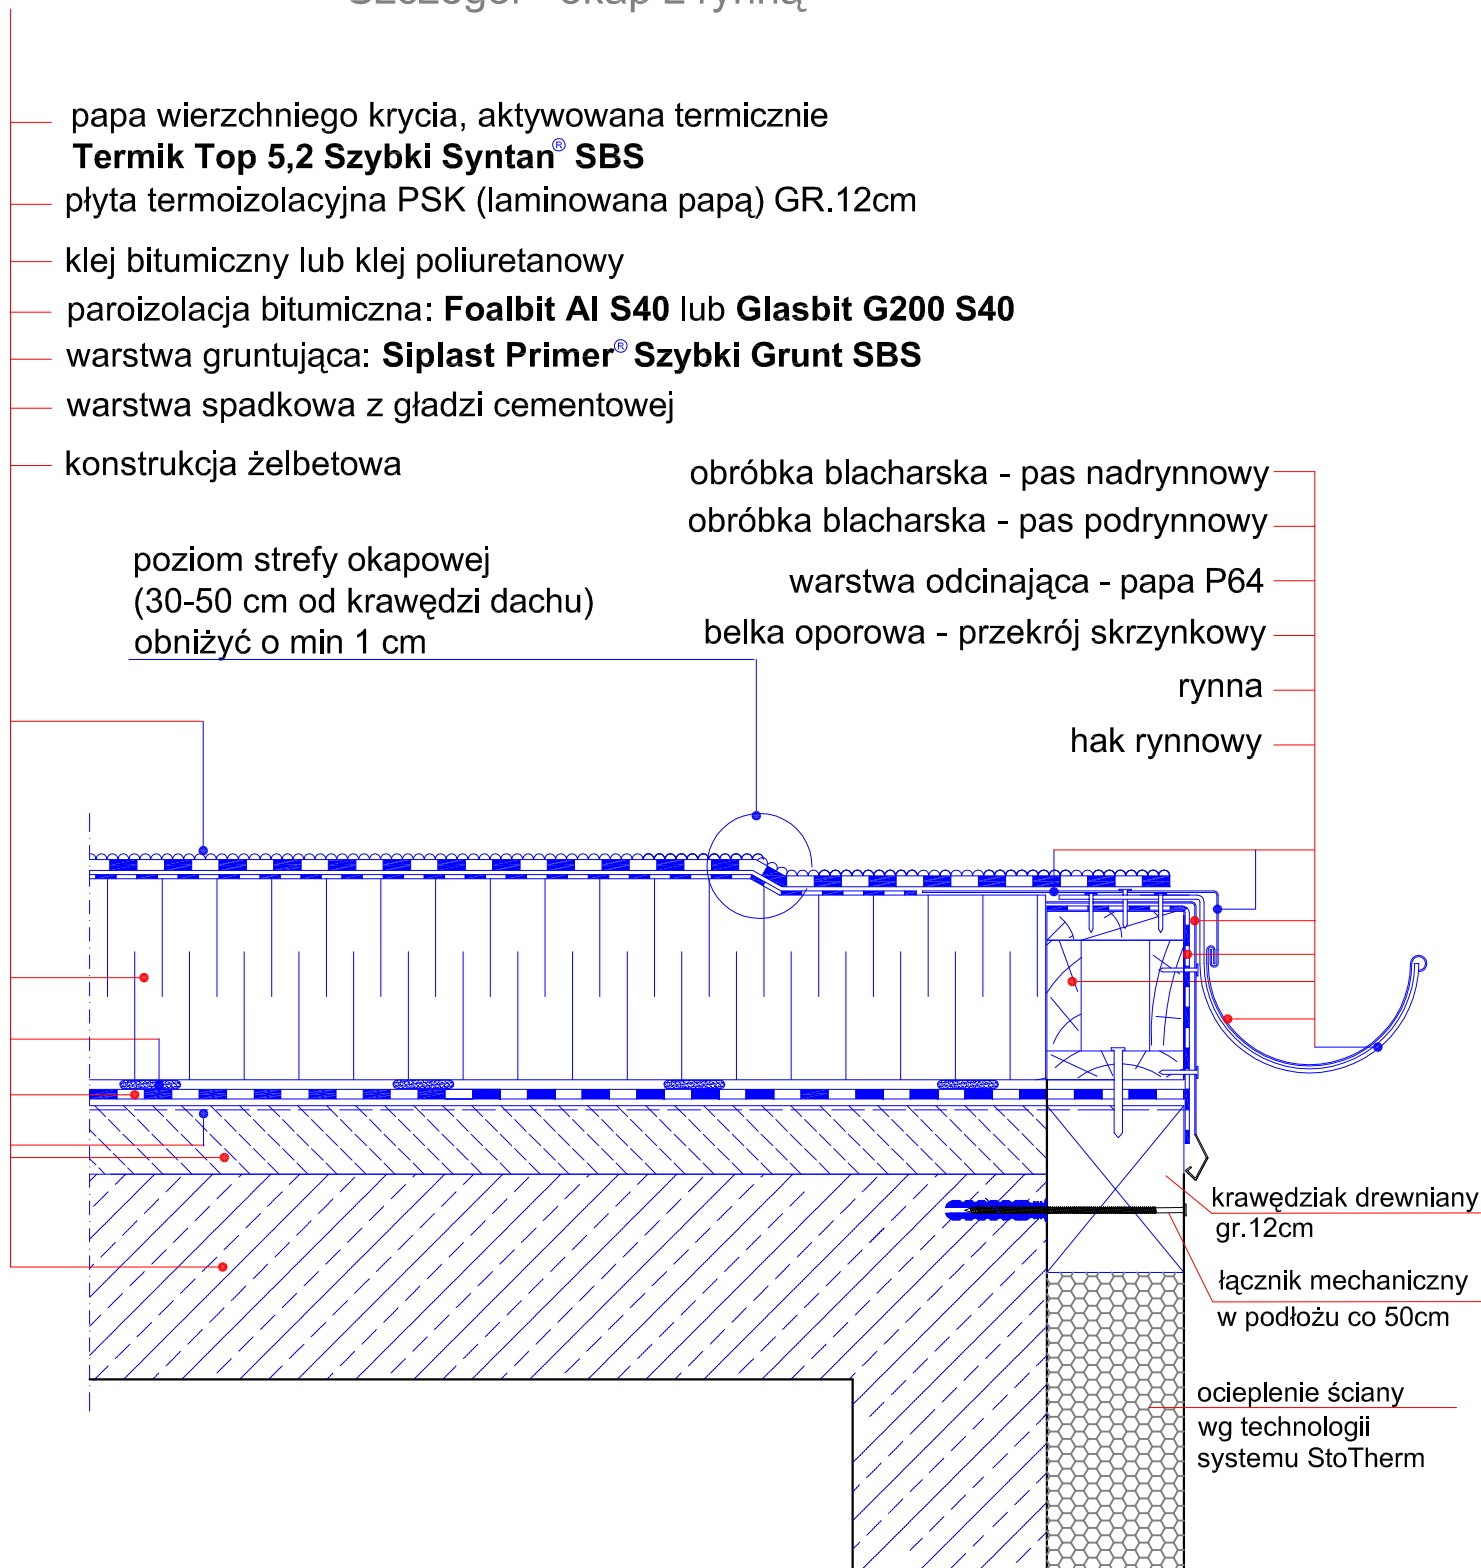

Wszelkie prawa zastrzeżone - Icopal S.A.

REKOMENDACJA TECHNICZNA ITB RT ITB-1170/2010

Pokrycie jednowarstwowe z zastosowaniem papy:
aktywowanej termicznie **Termik Top 5,2 Szybki Syntan® SBS**
na podłożu betonowym, docieplone styropianem laminowanym
Szczegół - okap z rynną

Rys.
2